



Aufstellungsbeschluss Bebauungsplan "In der Hager", OT. Wissenbach im beschleunigten Verfahren gem. § 13 b BauGB
ca. 18.200 m²

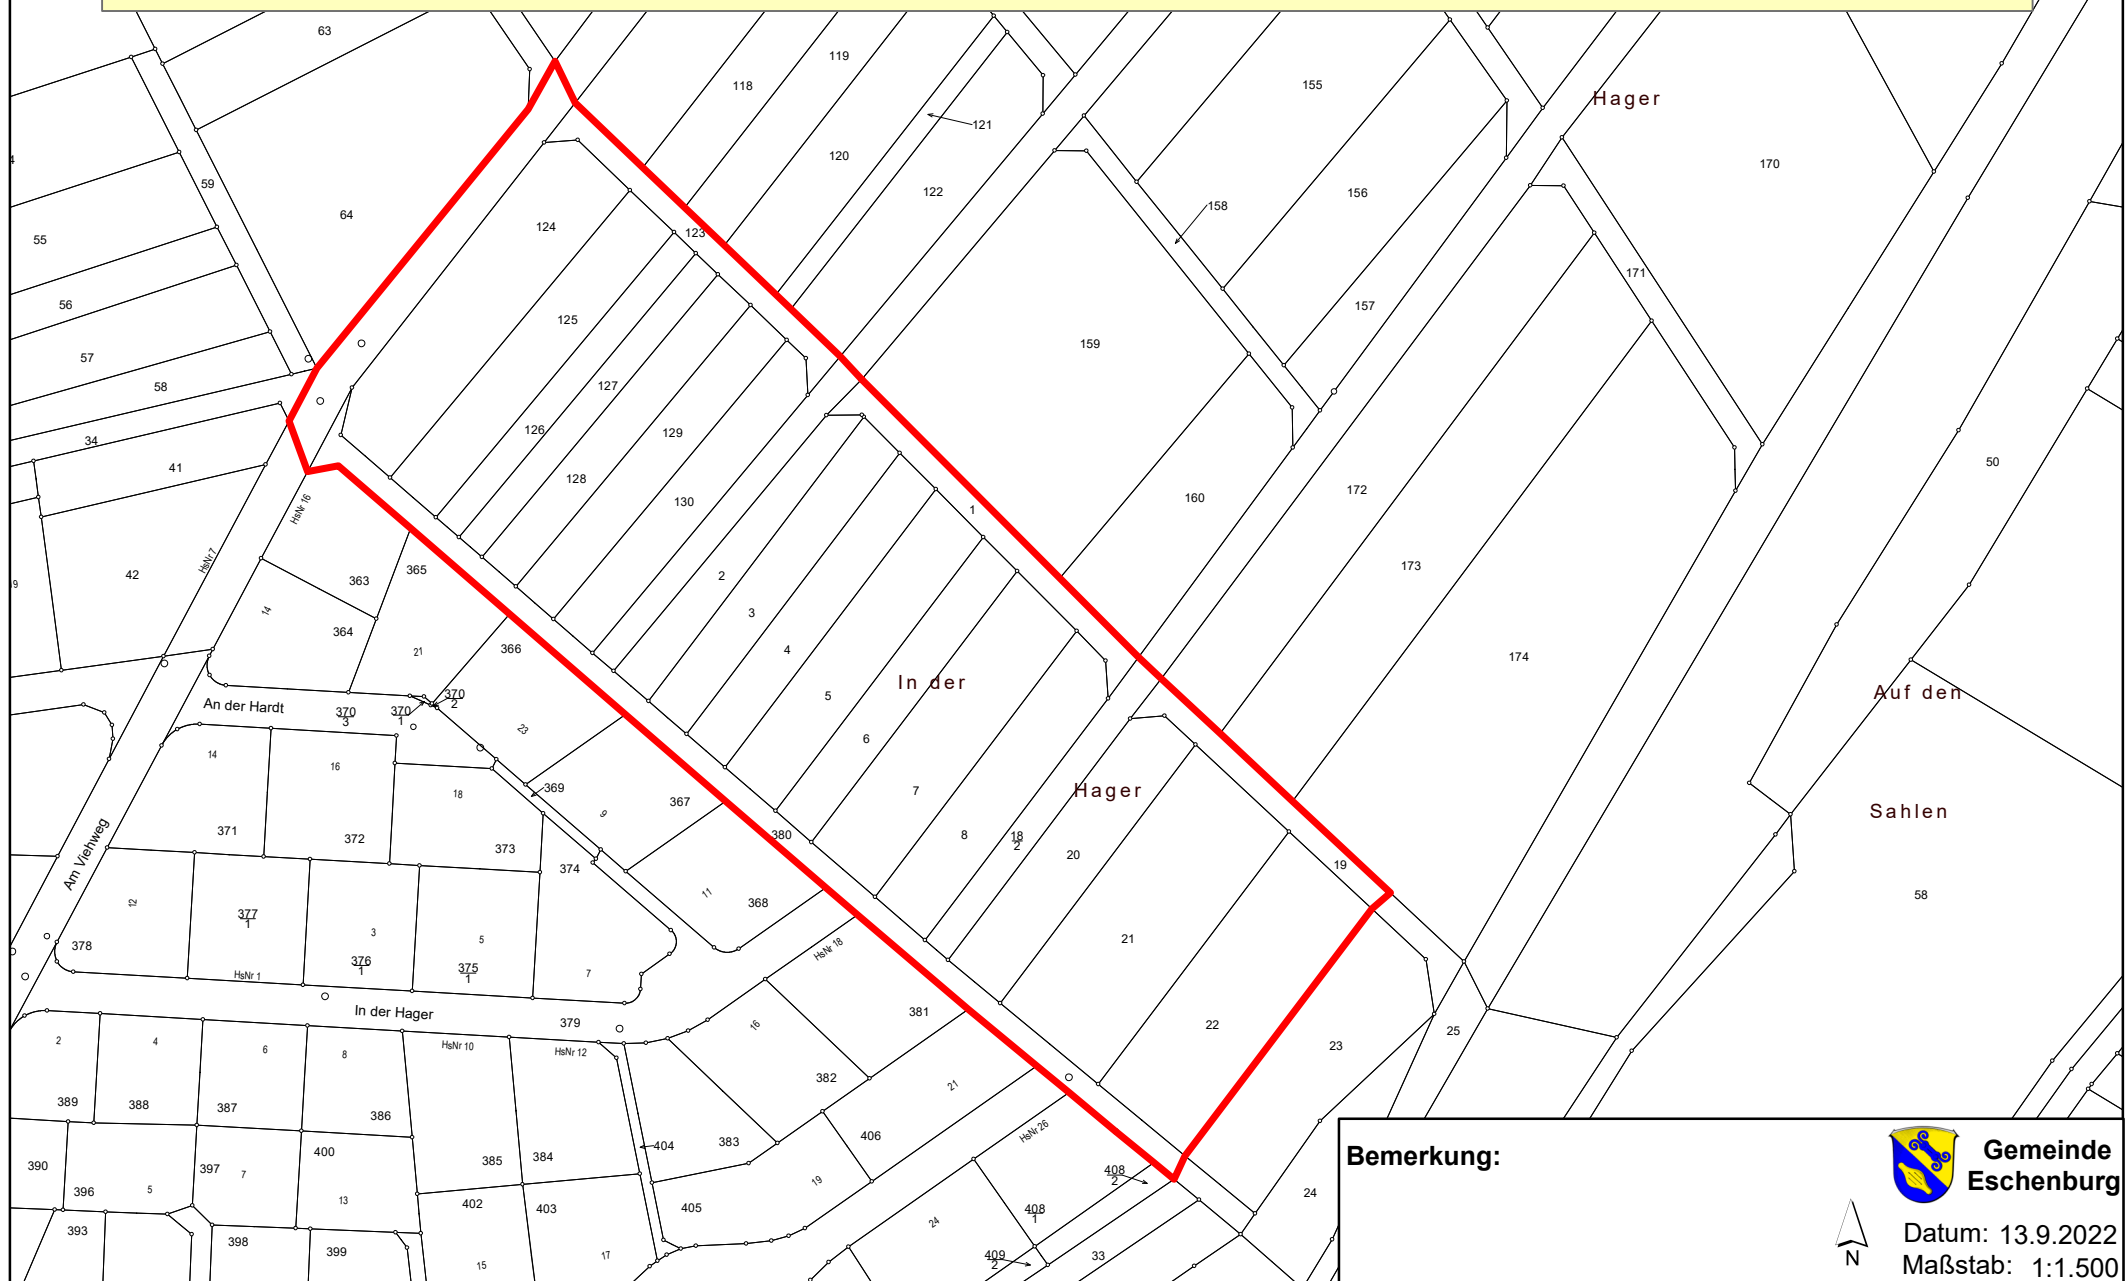

Bemerkung:

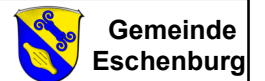

Datum: 13.9.2022
Maßstab: 1:1.500